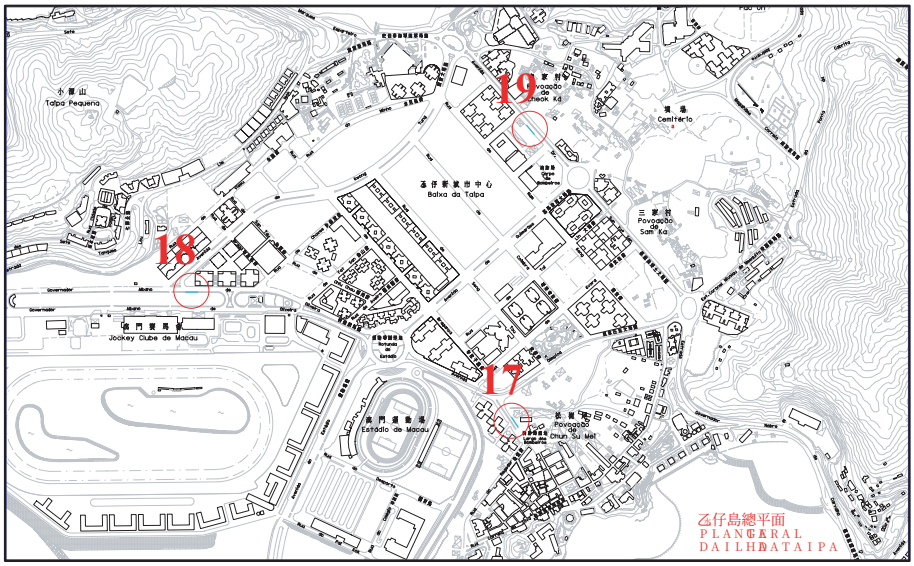

乙仔島總平面
PLANO GERAL DA ILHA DA TAIPA

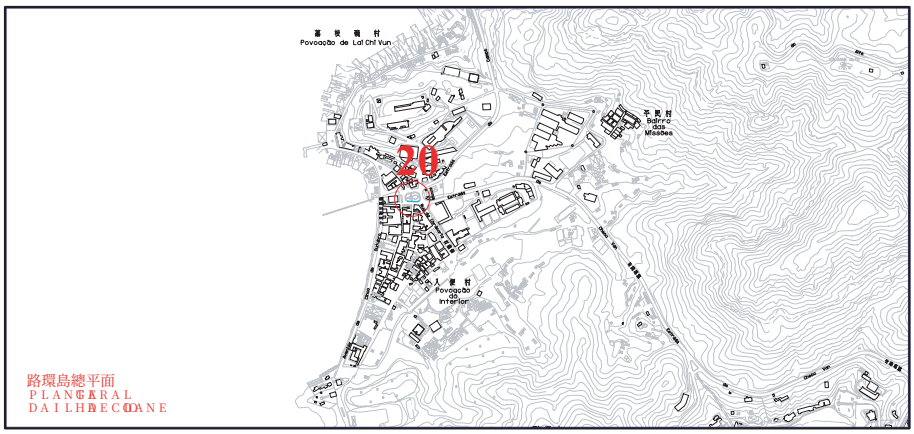

路環島總平面
PLANO GERAL DA ILHA DE COLOANE

說 明：
LEGENDA

- 17 舊市區入口，消防局前地
  LADOS DOS BOMBEIROS
- 18 馬會停車場
  JOCKEY CLUB DE MACAU
- 19 孫逸仙博士大馬路近 CTM
  AV. DR. SUN YAT SEN
- 20 恩尼斯總統前地
  LARGO PRESIDENTE RANCHEANE

民 政 總 署
INSTITUTO PARA OS ASSUNTOS CÍVICOS E MUNICIPAIS

建 築 及 設 備 部
Serviços de Construção e Equipamentos Urbanos

建築師 ARQ.		
土木工程師 ENG.		
設備工程師 PROJ.		
技術員 TÉC.		
繪圖員 DES.		
修改記錄 REVISÕES		

計劃 PROJECTO：
二零零五年立法會選舉
ELEIÇÕES PARA A ASSEMBLEIA LEGISLATIVA 2005

圖則 DESENHO：
乙仔島及路環島
選舉宣傳牌位置圖
PLANO DE LOCALIZAÇÃO DE PAINÉIS DE PROPAGANDA DA ILHA DA TAIPA E DE COLOANE

比例尺 ESCALA: 1:250.0.0	圖號 DES. NO.: M2
檔案 CADFILE:	

INCOOR		
C.	Pen	Width
01_07_0	60	
02	07_0 . 2 0	
03_07_0 . 2 0		
04	07_0 . 2 0	
05_07_0	12	
06_07_0	40	
07_07_0 . 2 0		
08_08_0	15	
09_07_0	12	
010_010_0 . 2 0		

在舊有地點安裝宣傳牌
建議新加宣傳牌地點

備註：所有宣傳牌長度均為 2 2 . 0 m .

FIZLXME R

PSP CASE

DRAWANGDATA
DRAWANGDATA

THESAME DRAWANGOF A3 SIZE IS INTHE PSP CASE MODE!