




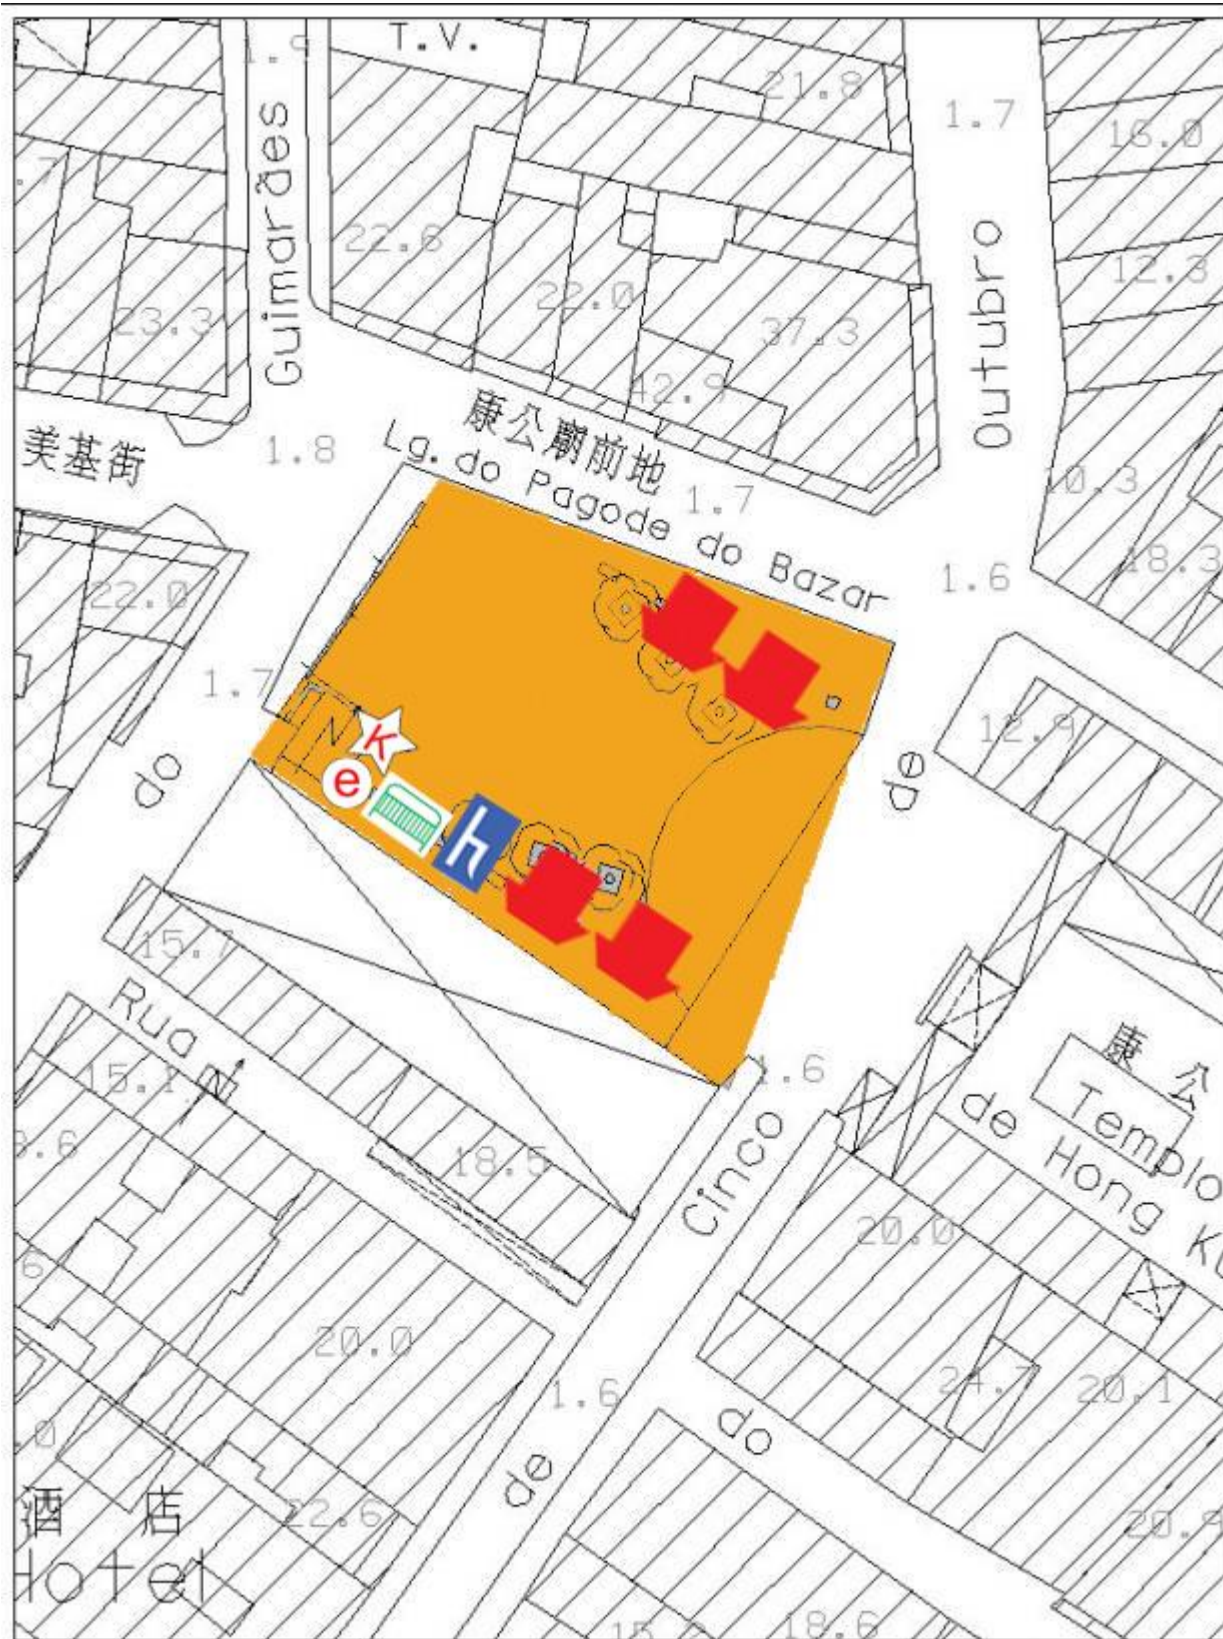


康公廟前地  
Largo do Pagode do Bazar



-  摺椅  小型木桌(連光管及13M電插座)
- Cadeiras** Caixa de radens (com iluminação e tomada eléctrica de 13M)
-  電源  電源鑰匙
- Energia eléctrica** **Chave da caixa eléctrica**  鐵馬
- Barreiras metálicas**