


# 友誼廣場 Praça da Amizade

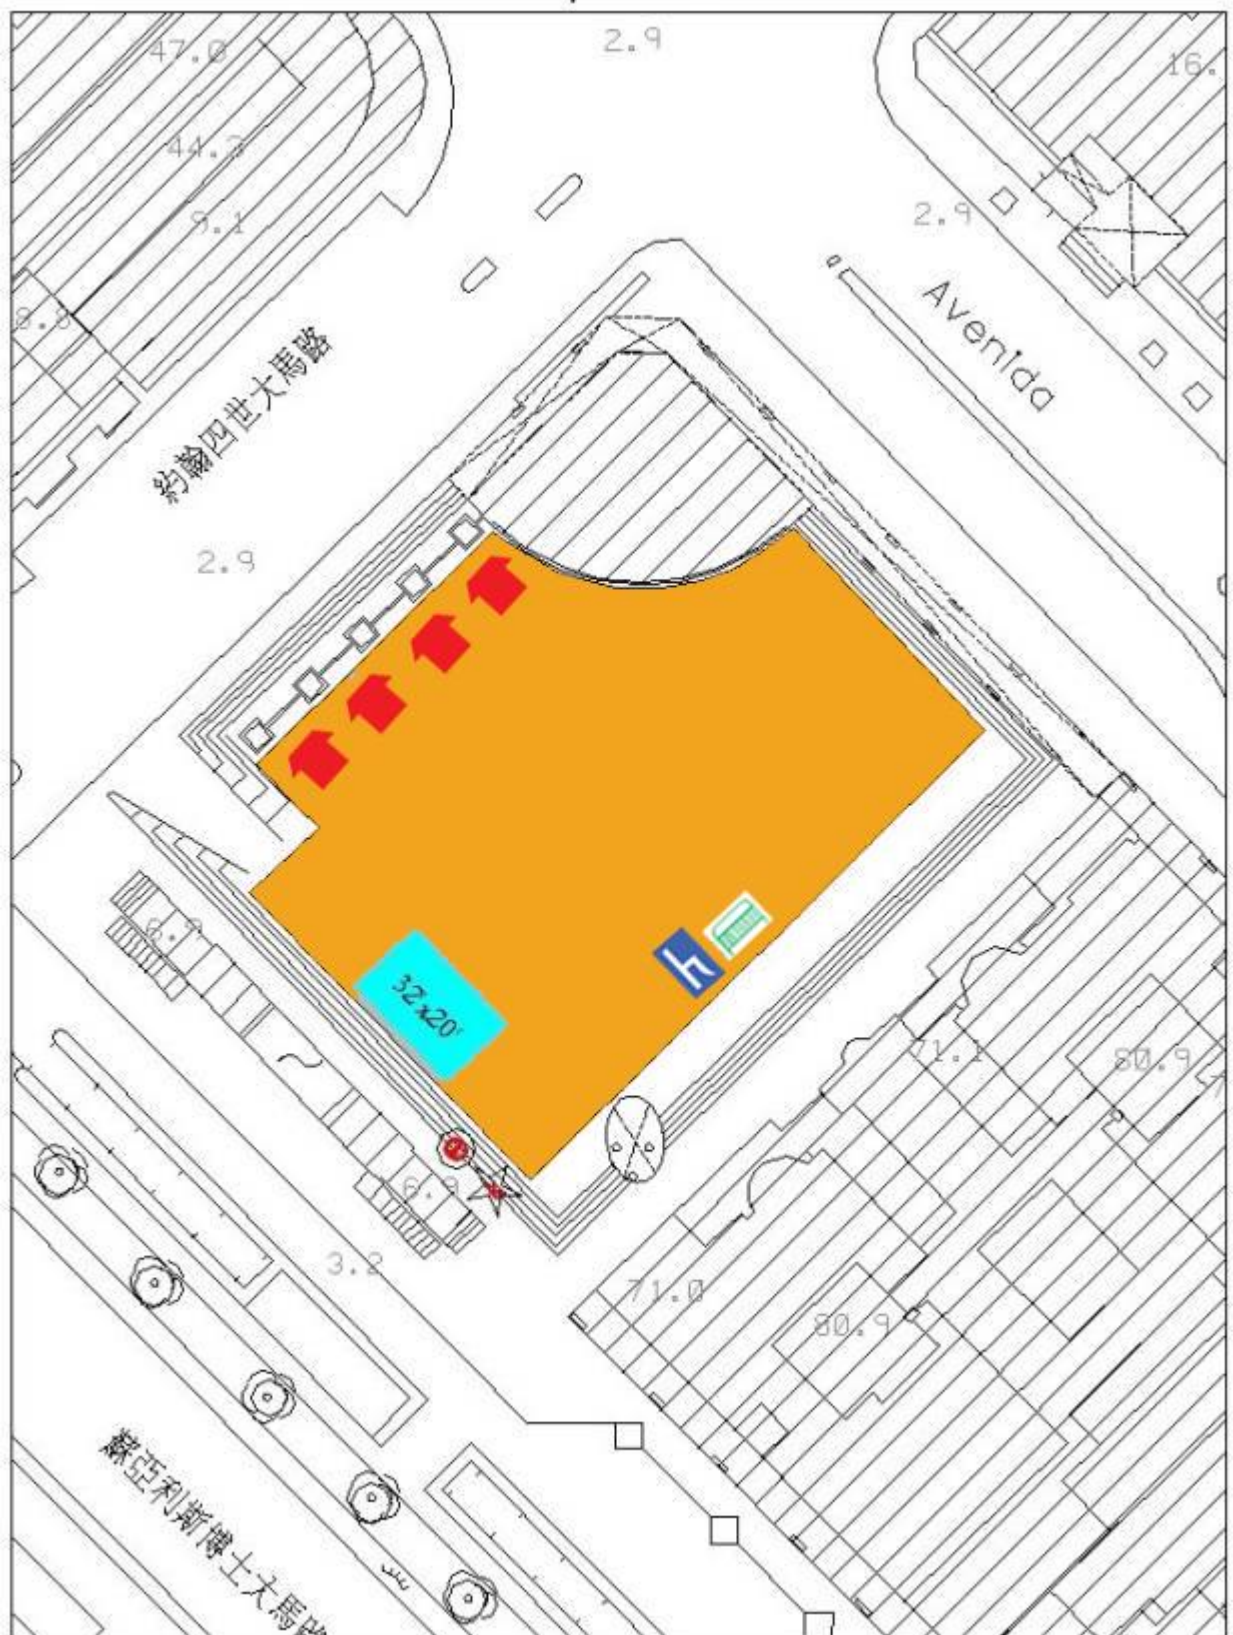

- |                         |  |                           |
|-------------------------|--|---------------------------|
| 摺椅<br>Cadeiras          | 小型木屋(連光管及13M電插座)<br>Caixa de madeira (com iluminação e tomada elétrica de 13M) | 鐵馬<br>Barreiras metálicas |
| 電源<br>Energia eléctrica | 電源鎖匙<br>Chave da caixa eléctrica   | 舞台<br>Palco               |