黑沙環公園
Parque Urbano da Areia Preta

註：具體佈置詳見於下頁（第 6-1 頁）

鐵馬 Barreiras metálicas

電源 Energia eléctrica

電源總匙 Chave da caixa eléctrica

黑沙環公園
Parque Urbano da Areia Preta

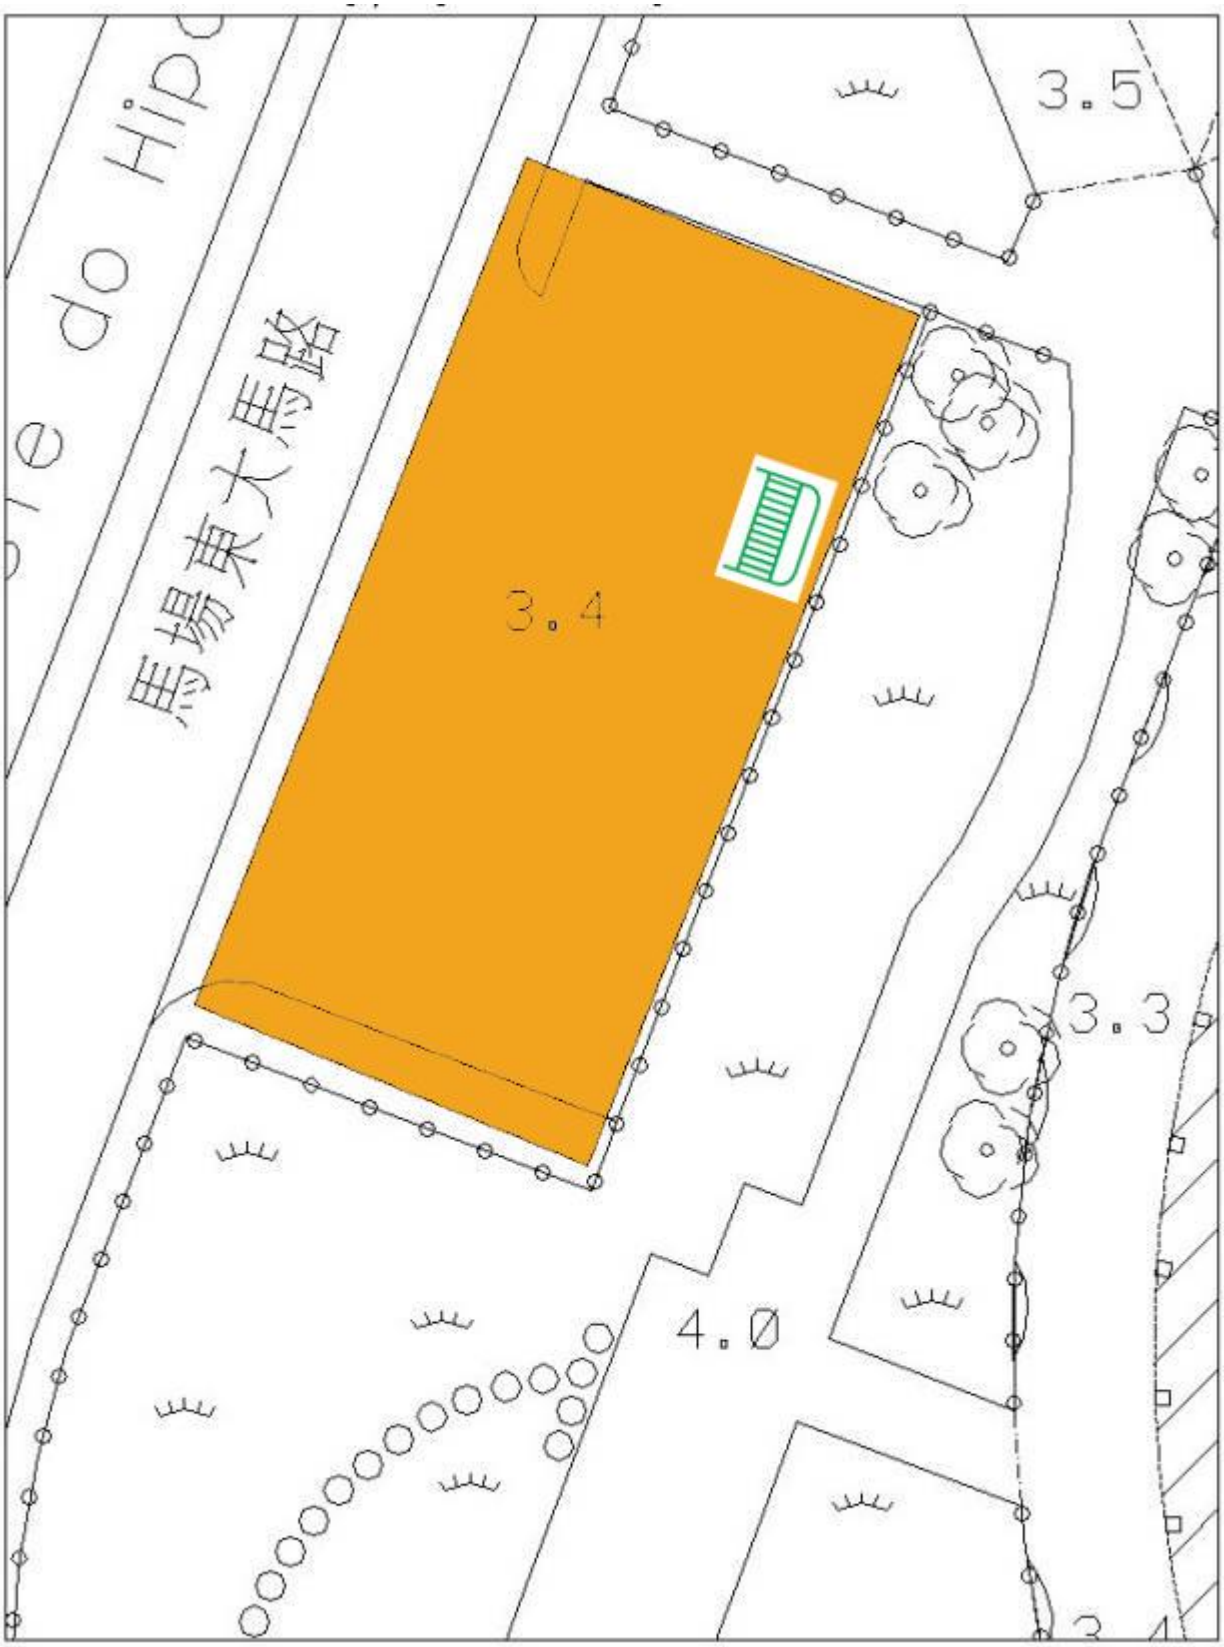

鐵馬
Barreiras metálicas

電源
Energia eléctrica

電源總匙
Chave da caixa eléctrica