


白鴿巢花園
Jardim de Luís de Camões

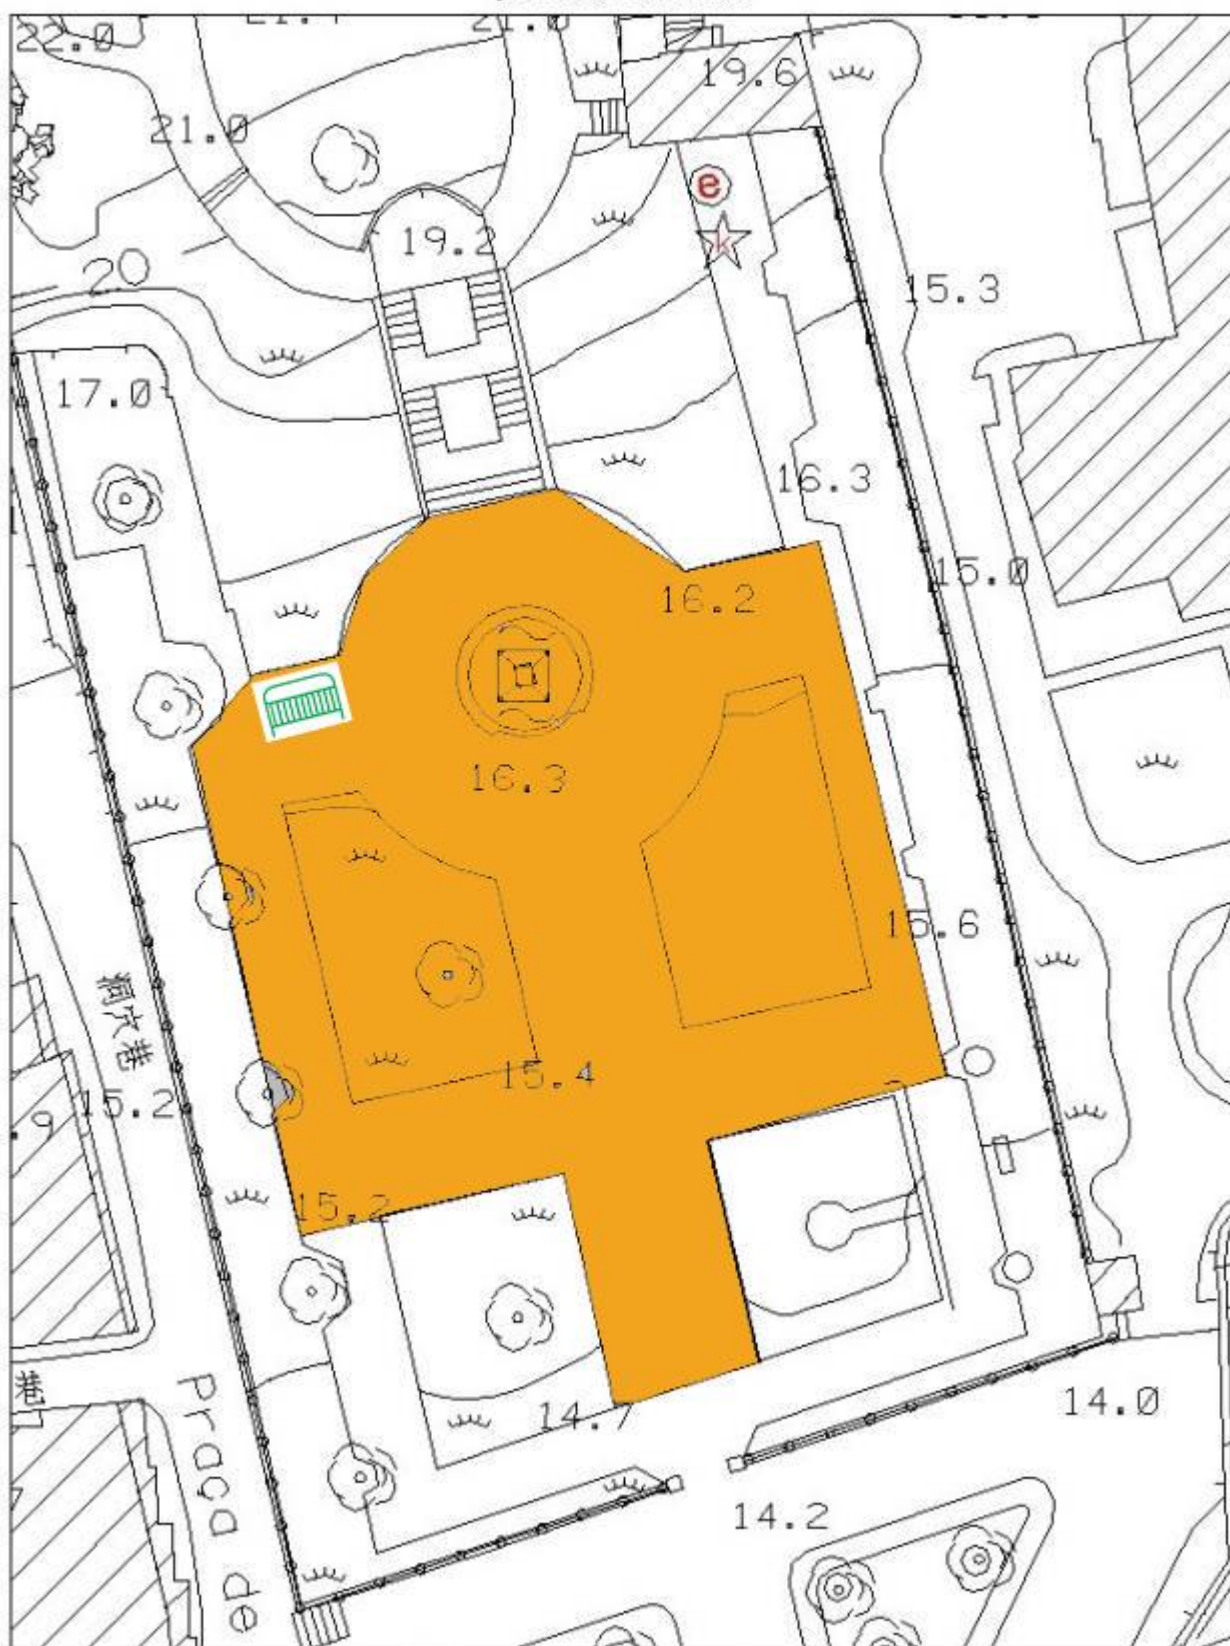

鐵馬
Barreiras metálicas

電源
Energia eléctrica

電源鑰匙
Chave da caixa eléctrica